
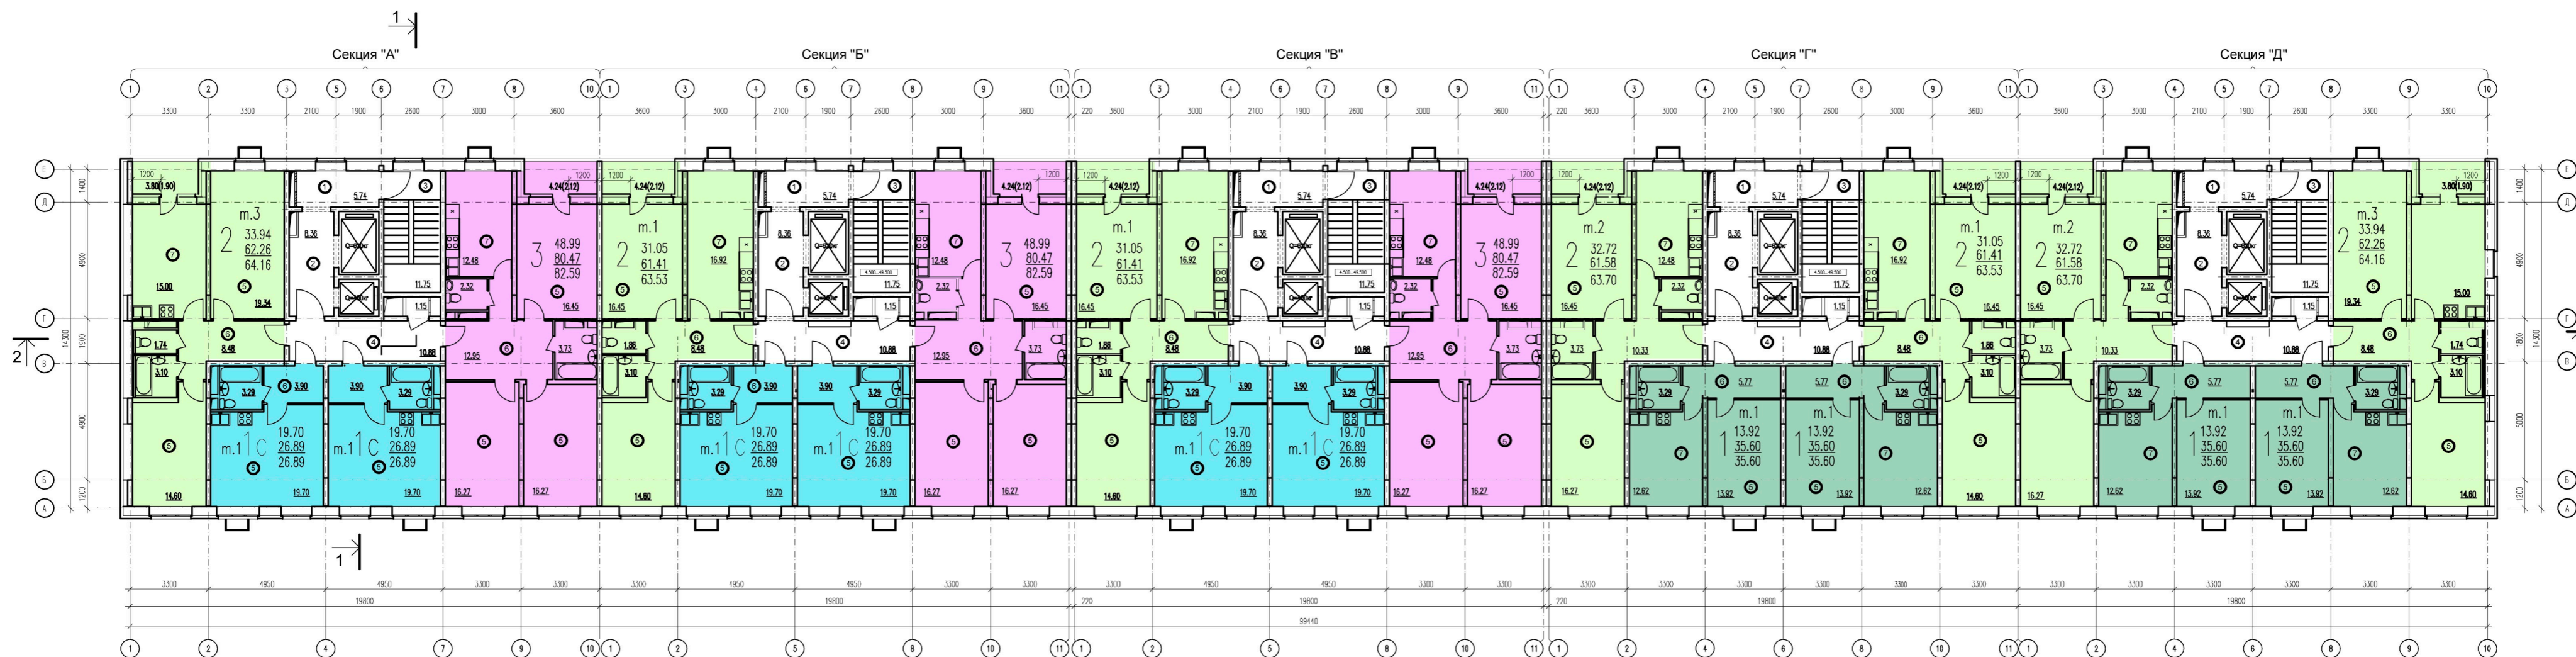


# Схема плана 2...4 этажей М1:200

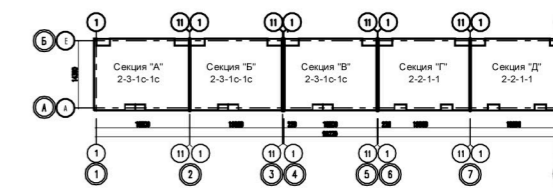

**ОБЪЕМНО-ПЛАНИРОВОЧНЫЕ ПОКАЗАТЕЛИ  
2...4 ЭТАЖЕЙ**

Схема плана типового этажа	
ЭКСПЛИКАЦИЯ ПОМЕЩЕНИЙ	
Номер позиции	НА И М Е Н О В А Н И Е
1	Хоз.помещение
2	Коридор
3	Лифтовой холл
4	Лестничная клетка
5	Межквартирный коридор
6	Жилая комната
7	Кухня
8	Коридоры, прихожие

УСЛОВНЫЕ ОБОЗНАЧЕНИЯ	
	Квартиры-студии
	Однокомнатные квартиры
	Двухкомнатные квартиры
	Трехкомнатные квартиры
	Лестнично-лифтовой узел
	Места установки кондиционеров

НАИМЕНОВАНИЕ	Секция "А"	Секция "Б"	Секция "В"	Секция "Г"	Секция "Д"	На этаж (5 секций)
ТИП КВАРТИР:						
СТУДИИ	шт. 2	2	2	-	-	6
ОДНОКОМНАТНЫЕ	шт. -	-	-	2	2	4
ДВУХКОМНАТНЫЕ	шт. 1	1	1	2	2	7
ТРЕХКОМНАТНЫЕ	шт. 1	1	1	-	-	3
ВСЕГО	4	4	4	4	4	20
ЖИЛАЯ ПЛОЩАДЬ КВАРТИР	м² 122.33	119.44	119.44	91.61	94.50	547.32
ПЛОЩАДЬ КВАРТИР	м² 196.51	195.66	195.66	194.19	195.04	977.06
ОБЩАЯ ПЛОЩАДЬ КВАРТИР	м² 200.53	199.90	199.90	198.43	199.06	997.82
ПЛОЩАДЬ ЭТАЖА	м² 269.09	271.77	273.17	271.78	269.49	1355.3
Площадь помещений общ.пользования	м² 37.88	37.88	37.88	37.88	37.88	189.4

