
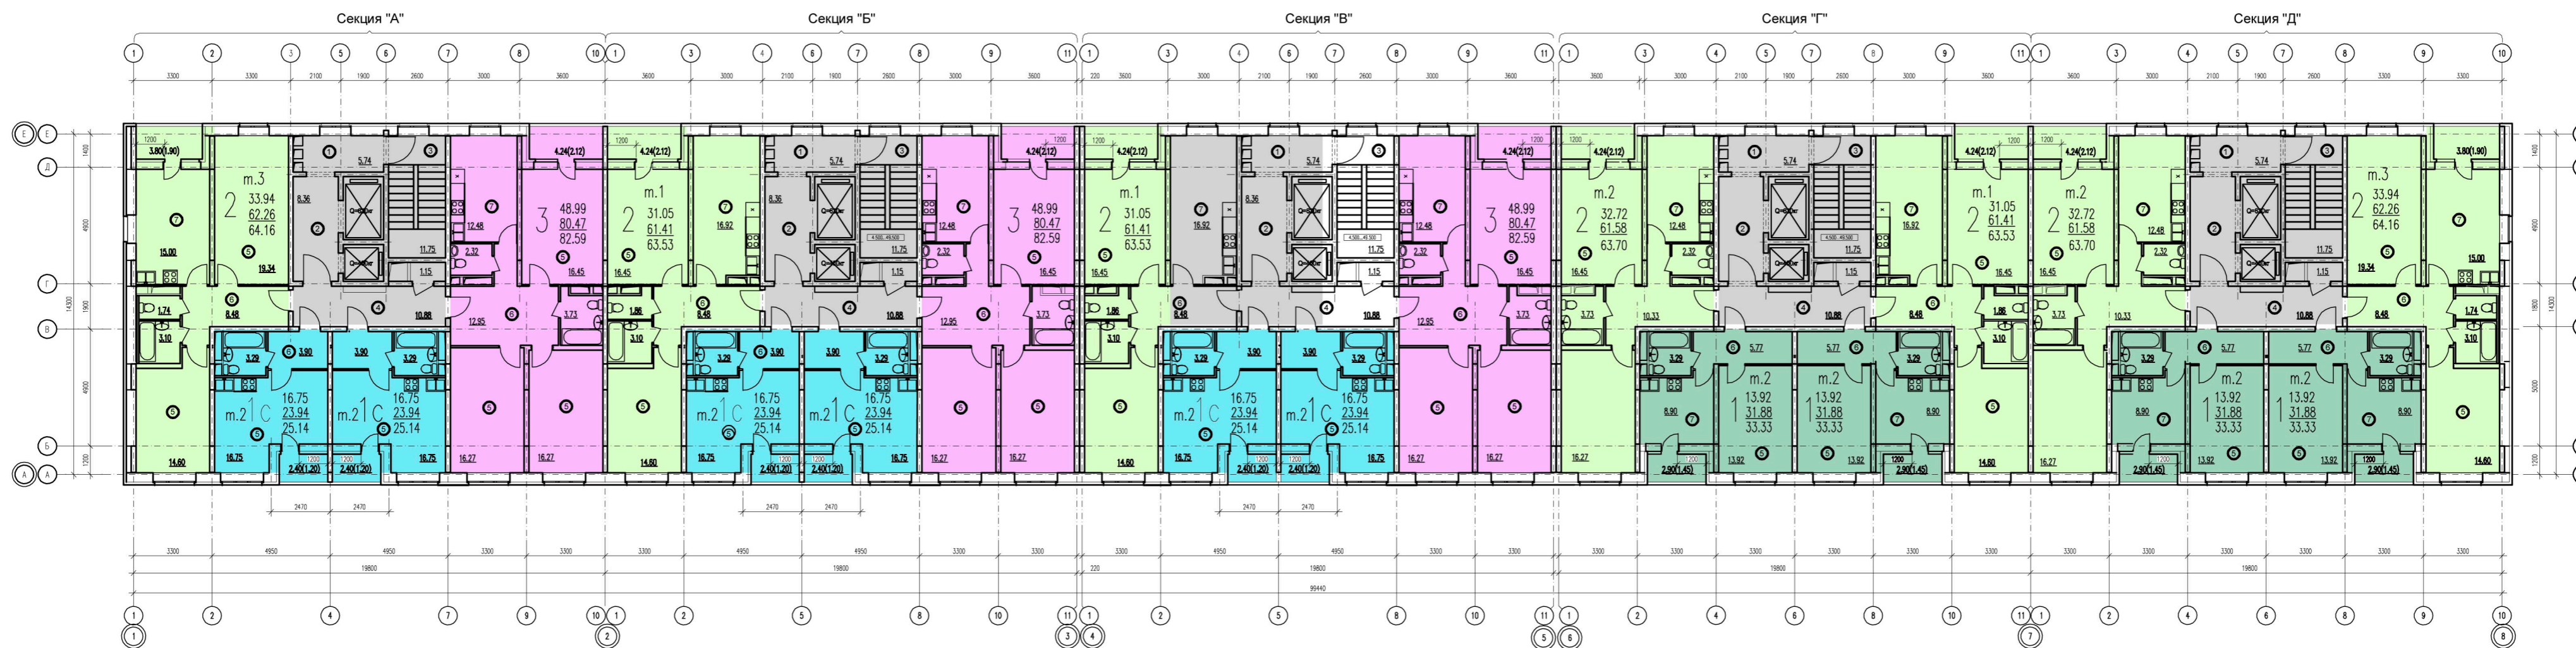


# Схема плана 5...17 этажей M1:200

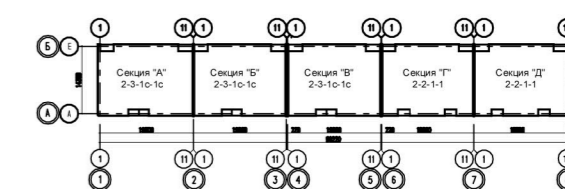

**ОБЪЕМНО-ПЛАНИРОВОЧНЫЕ ПОКАЗАТЕЛИ  
5...17 ЭТАЖЕЙ**

**Схема плана типового этажа**

ЭКСПЛИКАЦИЯ ПОМЕЩЕНИЙ	
Номер позиции	НА ИМЕНОВАНИЕ
1	Коридор
2	Лифтовой холл
3	Лестничная клетка
4	Межквартирный коридор
5	Жилая комната
6	Кухня
7	Коридоры, прихожие
8	

**УСЛОВНЫЕ ОБОЗНАЧЕНИЯ**

	Квартиры-студии
	Однокомнатные квартиры
	Двухкомнатные квартиры
	Трехкомнатные квартиры
	Лестнично-лифтовой узел
	Места установки кондиционеров

НАИМЕНОВАНИЕ	Секция "А"	Секция "Б"	Секция "В"	Секция "Г"	Секция "Д"	На этаж (5 секций)
<b>ТИП КВАРТИР:</b>						
СТУДИИ	шт. 2	2	2	-	-	6
ОДНОКОМНАТНЫЕ	шт. -	-	-	2	2	4
ДВУХКОМНАТНЫЕ	шт. 1	1	1	2	2	7
ТРЕХКОМНАТНЫЕ	шт. 1	1	1	-	-	3
<b>ВСЕГО</b>	<b>4</b>	<b>4</b>	<b>4</b>	<b>4</b>	<b>4</b>	<b>20</b>
ЖИЛАЯ ПЛОЩАДЬ КВАРТИР	м² 116.43	113.54	113.54	91.61	94.50	529.62
ПЛОЩАДЬ КВАРТИР	м² 190.61	189.76	189.76	186.75	187.60	944.48
ОБЩАЯ ПЛОЩАДЬ КВАРТИР	м² 197.03	196.40	196.40	193.89	194.52	978.24
ПЛОЩАДЬ ЭТАЖА	м² 258.37	261.06	262.46	259.78	257.0	1298.67
Площадь помещений общ. пользования м²	37.88	37.88	37.88	37.88	37.88	189.4

